


Terrain de construction servant de clapet

de l'arrivée d'air:

sur PDM "S"

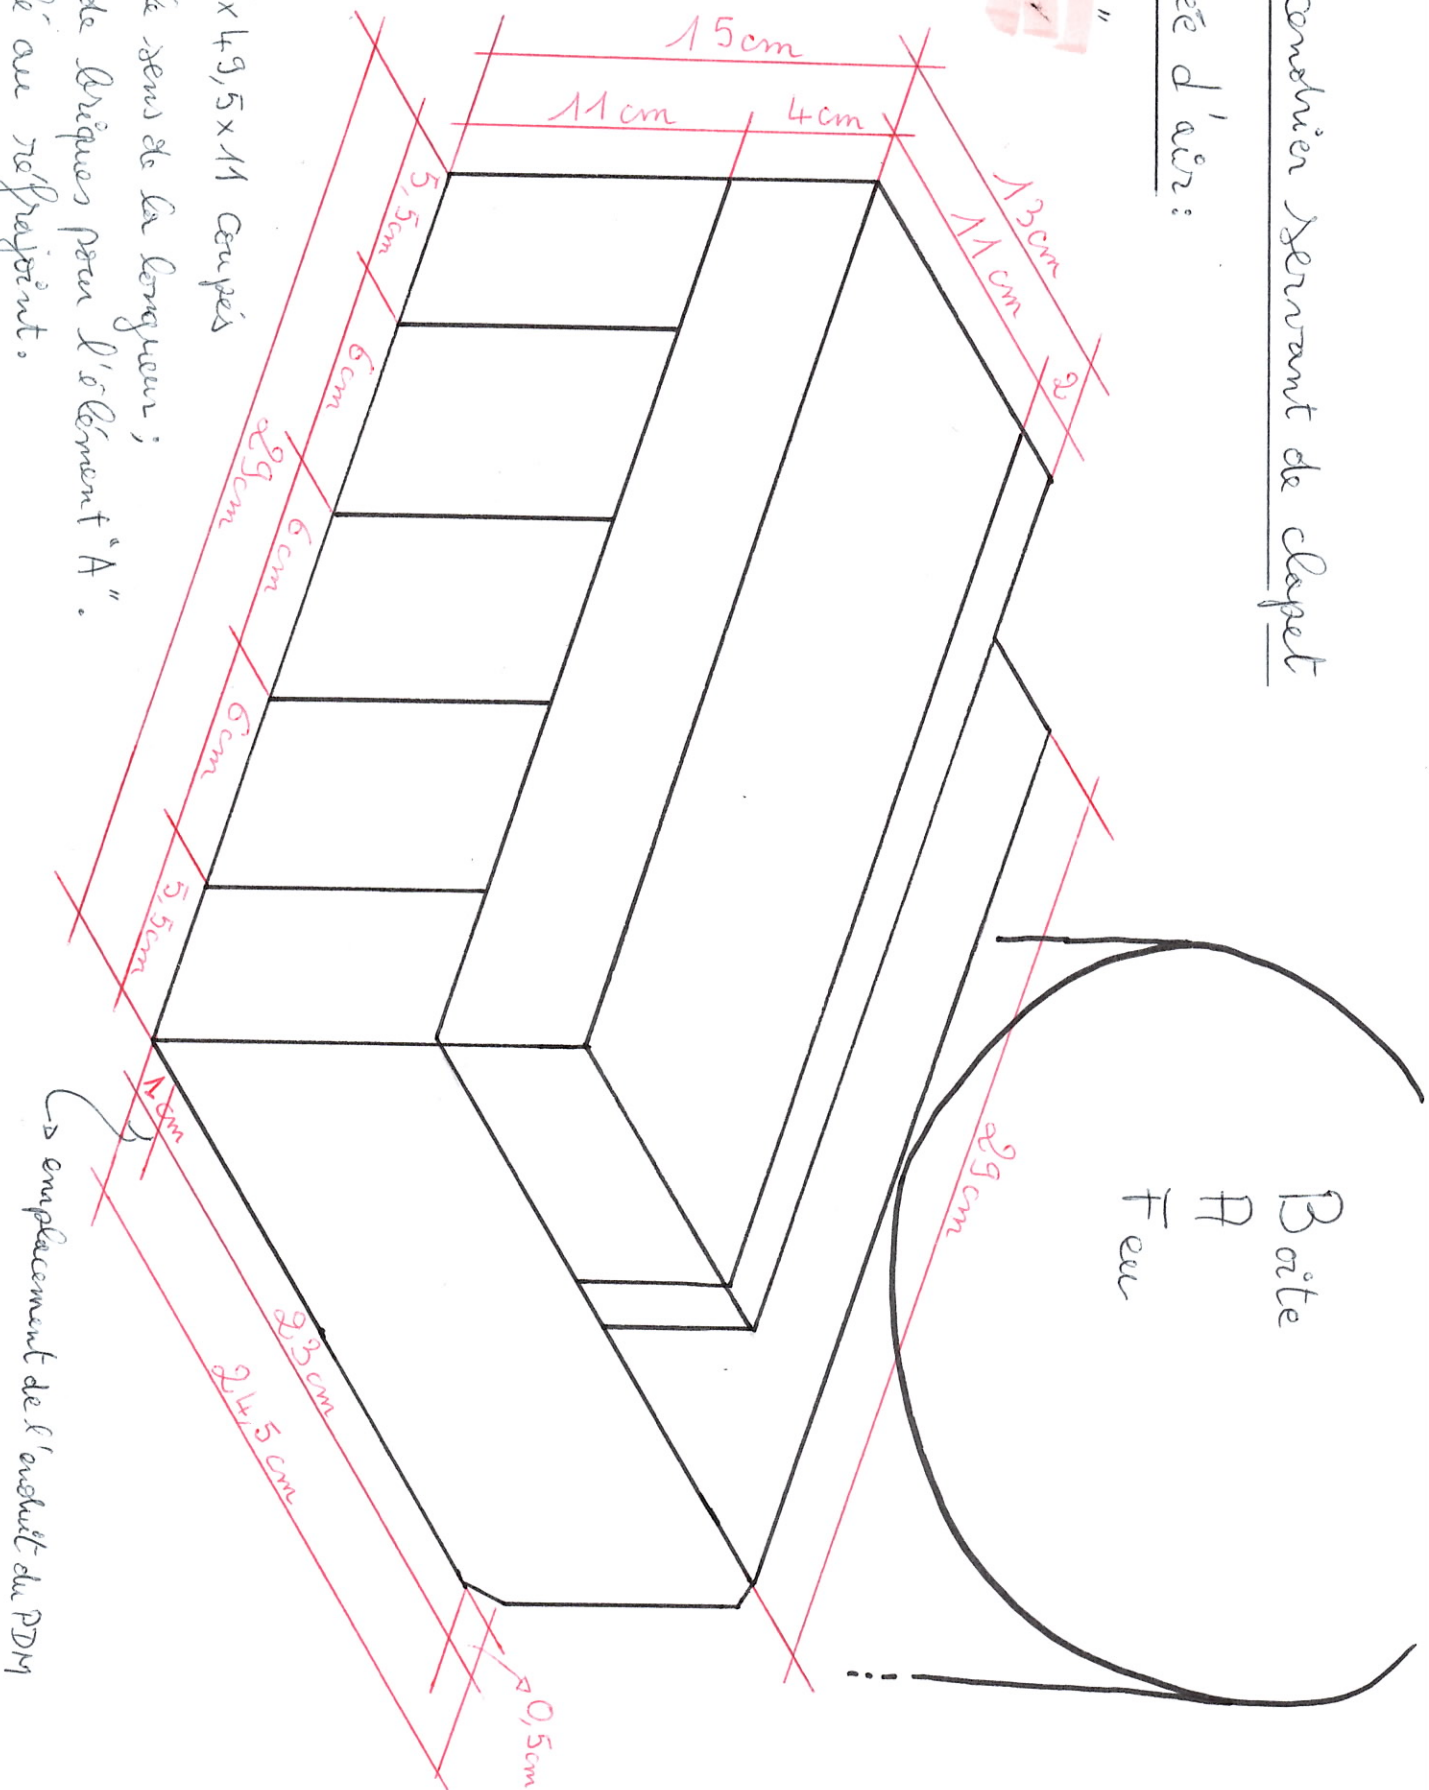

Fabriquée avec

3 lattes de 6 x 4,9, 5 x 11 coupés

en sens dans le sens de la longueur;

et les chutes de lattes pour l'élément "A".

de tout celle au rejoint.

→ emplacement de l'entrée du PDM